


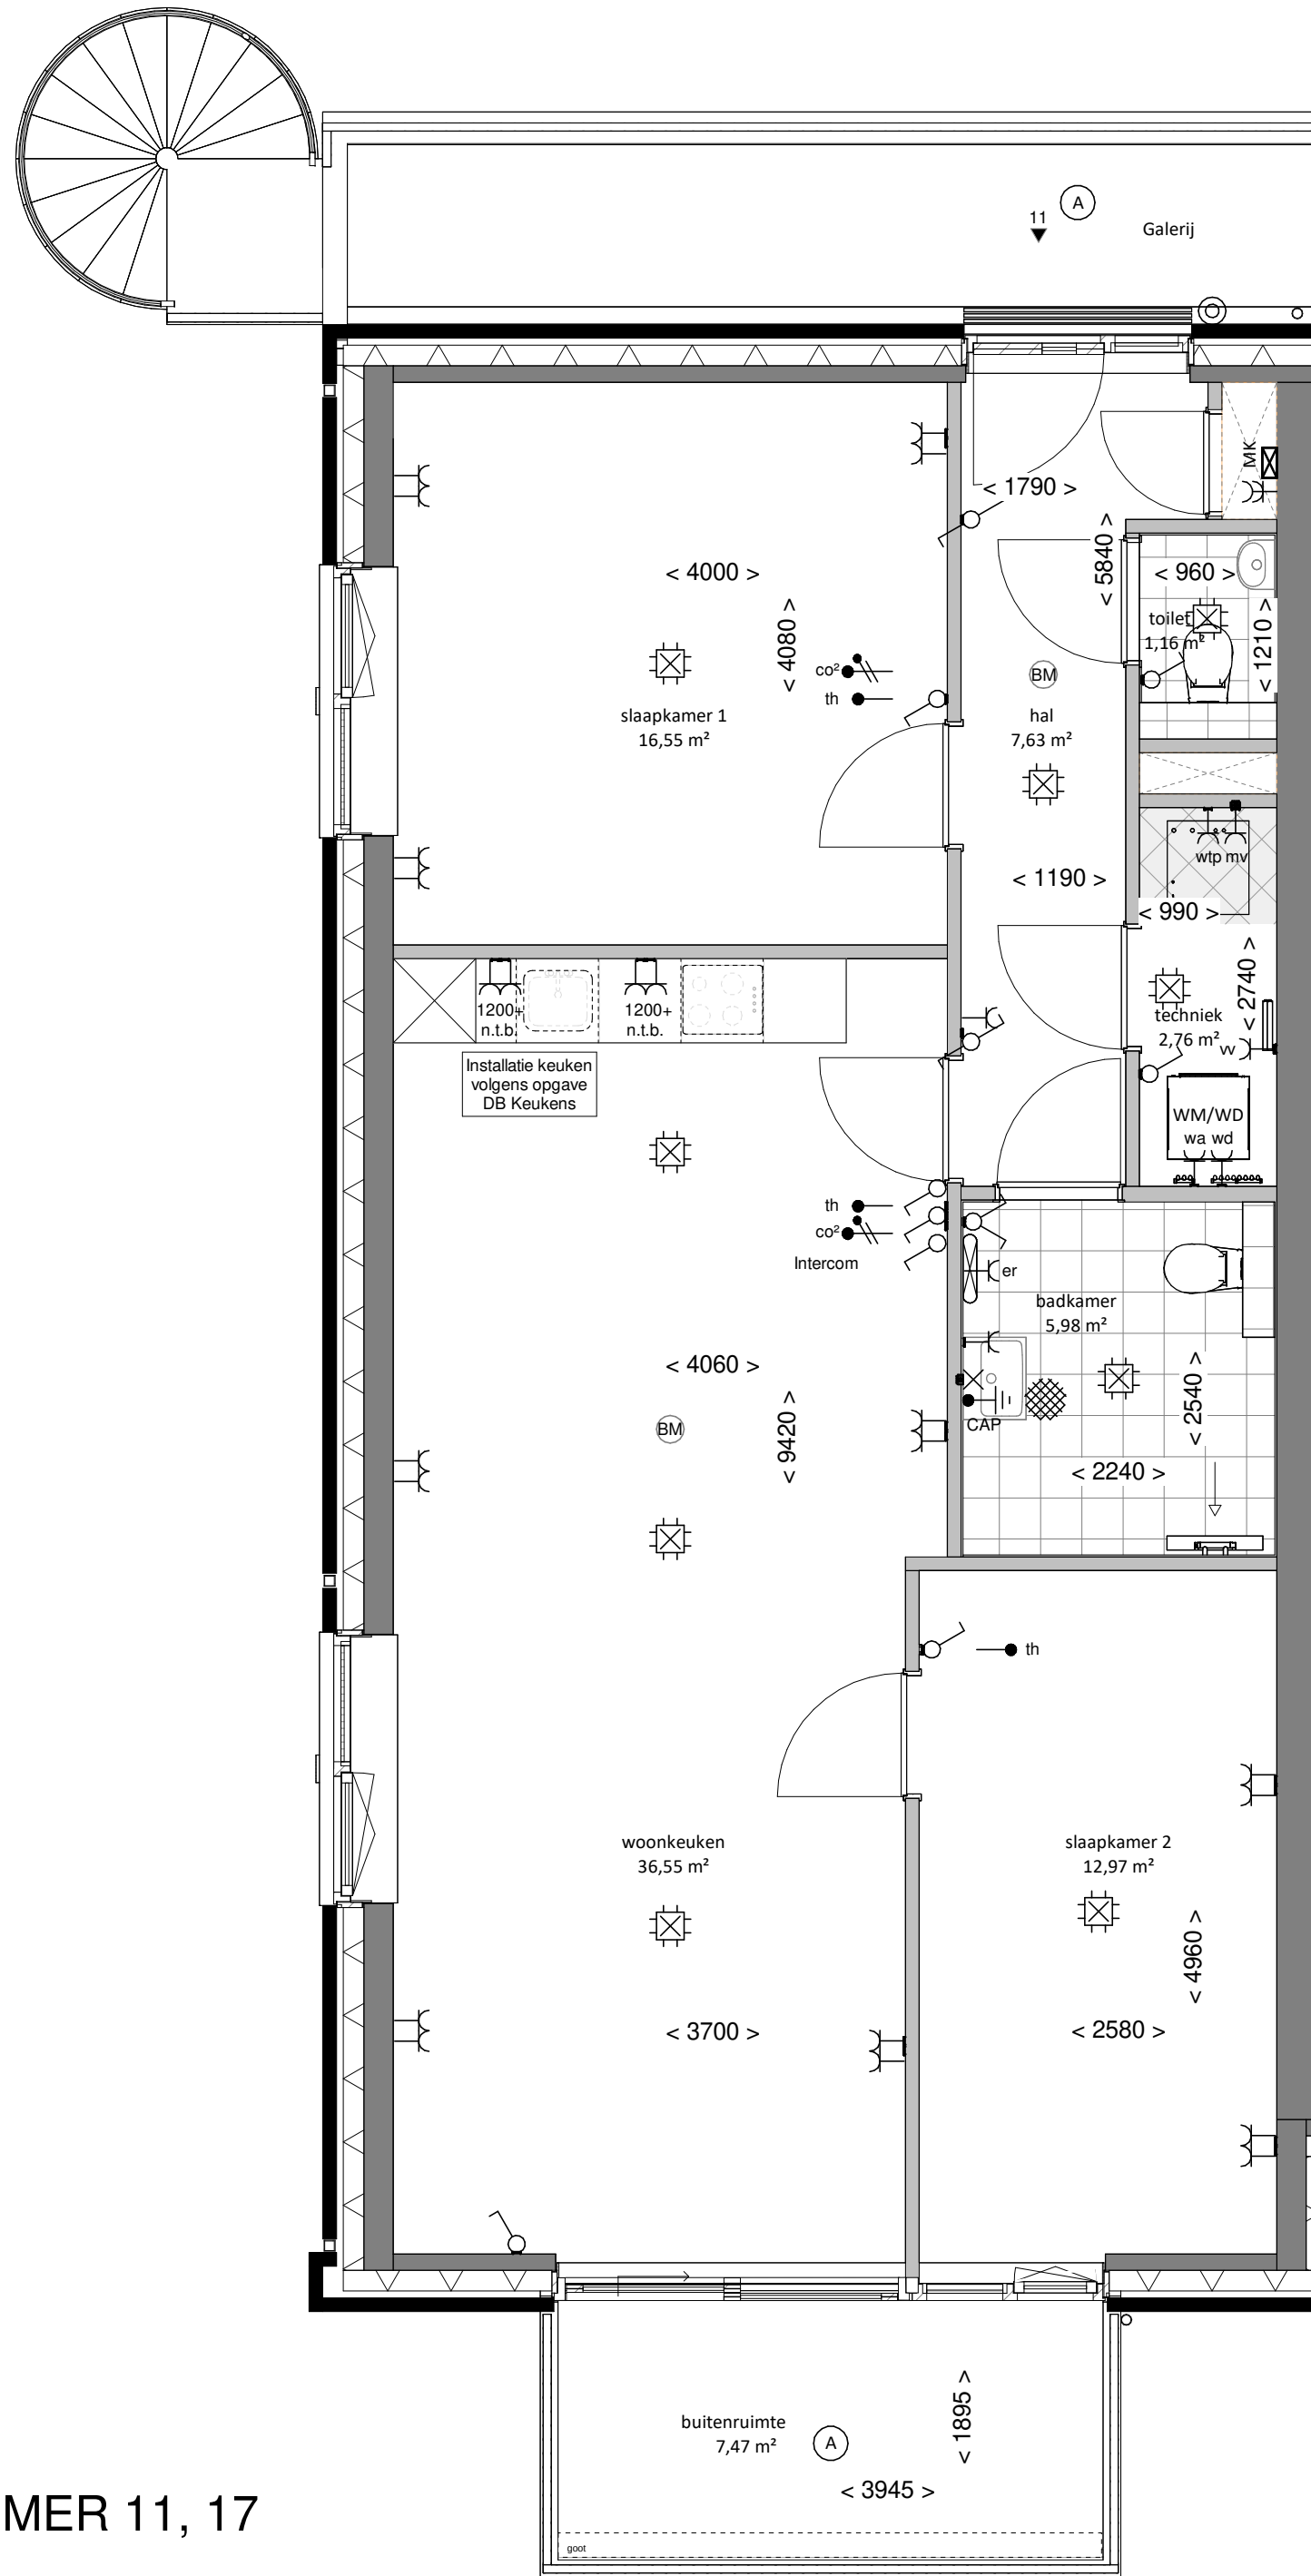


PLATTEGROND NUMMER 11, 17
Schaal: 1 : 50



VOORGEVEL



ACHTERGEVEL

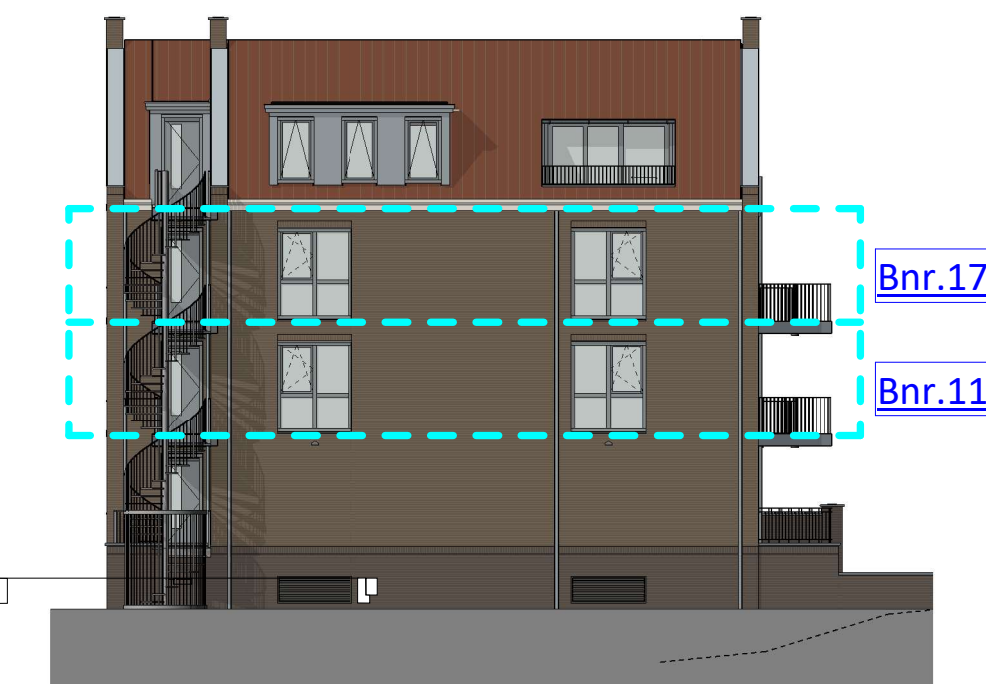


LINKER ZIJGEVEL

RENNOOI VERKOOPTEKENING

Binnenwanden

- HSB-wand
- kalkzandsteen / betonwand
- lichte scheidingswand
- installatiezone wp+wl+mv
- Entree woning
- Krijtstreep methode

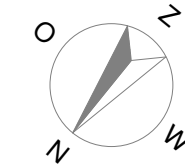

Armaturen

- a) balkonarmatuur appartementen
- b) armatuur luifel (schemerschakelaar)
- c) wandarmatuur/downlight appartementen
- d) balkonarmatuur (schemerschakelaar)
- e) wandarmatuur/downlight (schemerschakelaar)

Begripsomschrijving ruimtes:
woonkamer/keuken - verblijfsruimte
slaapkamers - verblijfsruimte
badkamer - badruimte
toilet - toiletruimte
techniek - technische ruimte
hal - verkeersruimte
mk - meterruimte

Maatvoering is niet geschikt voor opdrachten aan derden

De posities en aantallen van de wtw ventielen kunnen afwijken van tekening

Hoogte schakelmateriaal indien niet nader aangegeven ca. 1050mm

Hoogte wandcontactdozen indien niet nader aangegeven ca. 300mm

Hoogte loze leidingen indien niet nader aangegeven ca. 300mm


Schakelmateriaal is inclusief bij inbouw, anders opbouw

Exacte positie voorzieningen kunnen afwijken van tekening

DISCLAIMER

De aannemer is gerechtigd tijdens de bouw wijzigingen in het plan aan te brengen, waarvan de noodzakelijkheid tijdens de uitvoering blijkt, mits deze wijzigingen geen afbreuk doen aan waarde, kwaliteit en bruikbaarheid van de woning. Deze wijzigingen zullen geen der partijen enig recht geven tot het vragen van verrekening en/of compensatie van meerdere of minder kosten. De vermelde maten op de verkooptekeningen en de technische omschrijving en bijlagen zijn globaal ruwbouw maten en kunnen in de uiteindelijke uitwerking afwijken. Aantal, posities en afmetingen van klimaatinstallaties (verdeelunit vloerverwarming/vloerkoeling, ventilatie-unit) zijn indicatief.

KEUKENAANSLUITINGEN ZIJN INDICATIEF.
Aansluitingen keuken conform tekening keukenleverancier
Verdeling tegels van dakterrassen en sanitaire ruimtes zijn indicatief ingetekend.

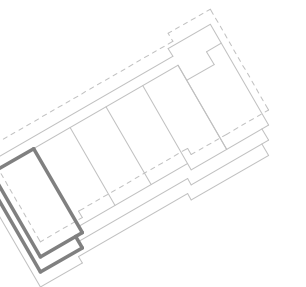

ROOSROS
ARCHITECTEN

VK-Dijkgraaf-T6 11-17: onderdeel
30-09-2025: datum
4440: projectnummer