




 VOORGEVEL
Schaal: 1 : 200

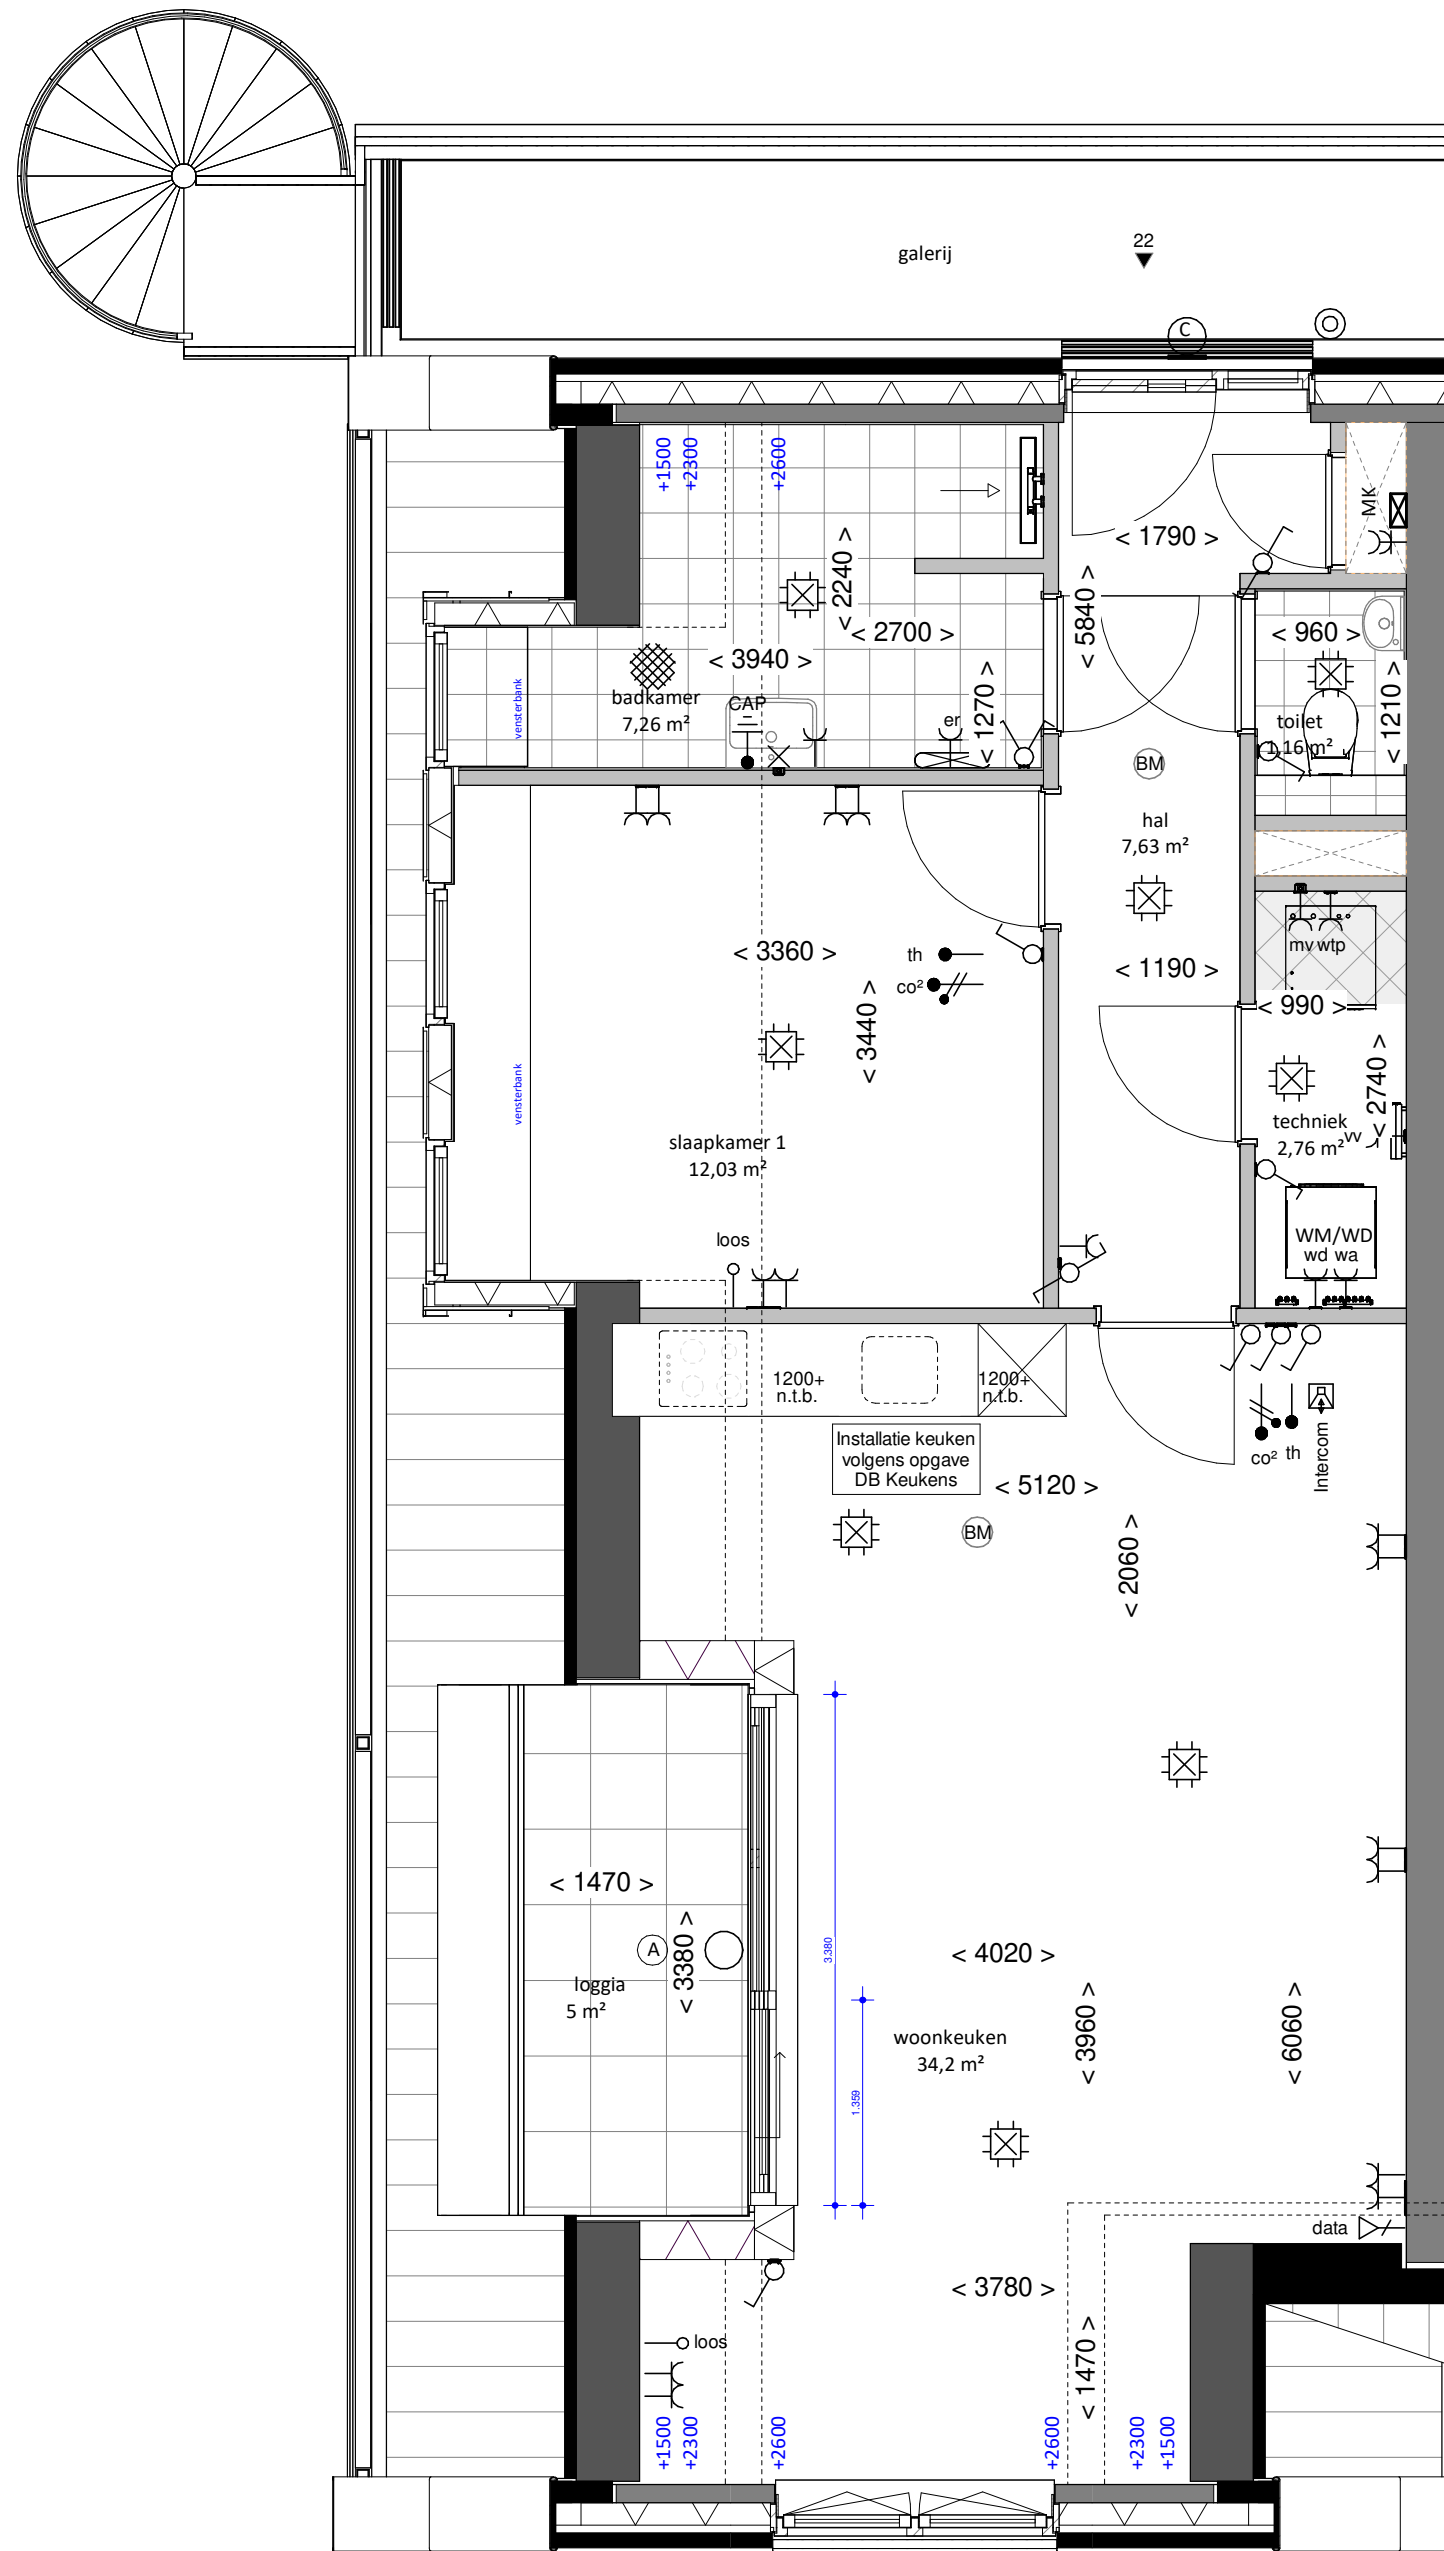


 ACHTERGEVEL
Schaal: 1 : 200

RENVOOI VERKOOPTEKENING

Binnenwanden

	HSB-wand
	kalkzandsteen / betonwand
	lichte scheidswand
	installatiezone wp+wlv+mv
	Entree woning
	Krijtstreep methode

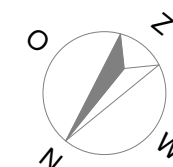

Armaturen

- a) balkonarmatuur appartementen
- b) armatuur luifel (schemerschakelaar)
- c) wandarmatuur/downlight appartementen
- d) balkonarmatuur (schemerschakelaar)
- e) wandarmatuur/downlight (schemerschakelaar)

Begripsomschrijving ruimtes:
woonkamer/keuken - verblijfsruimte
slaapkamers - verblijfsruimte
badkamer - badruimte
toilet - toiletruimte
techniek - technische ruimte
hal - verkeersruimte
mk - meterruimte

Maatvoering is niet geschikt voor opdrachten aan derden

De posities en aantallen van de wtw ventielen kunnen afwijken van tekening

Hoogte schakelmateriaal indien niet nader aangegeven ca. 1050mm

Hoogte wandcontactdozen indien niet nader aangegeven ca. 300mm

Hoogte loze leidingen indien niet nader aangegeven ca. 300mm

Schakelmateriaal is inclusief bij inbouw, anders opbouw

Exacte positie voorzieningen kunnen afwijken van tekening

DISCLAIMER

De aannemer is gerechtigd tijdens de bouw wijzigingen in het plan aan te brengen, waarvan de noodzakelijkheid tijdens de uitvoering blijkt, mits deze wijzigingen geen afbreuk doen aan waarde, kwaliteit en bruikbaarheid van de woning. Deze wijzigingen zullen geen der partijen enig recht geven tot het vragen van verrekening en/of compensatie van meerdere of minder kosten. De vermelde maten op de verkooptekeningen en de technische omschrijving en bijlagen zijn globaal ruwbouw maten en kunnen in de uiteindelijke uitwerking afwijken. Aantal, posities en afmetingen van klimaatinstallaties (verdeelunit vloerverwarming/vloerkoeling, ventilatie-unit) zijn indicatief.

KEUKENAANSLUITINGEN ZIJN INDICATIEF.
Aansluitingen keuken conform tekening keukenleverancier
Verdeling tegels van dakterrassen en sanitaire ruimtes zijn indicatief ingetekend.

