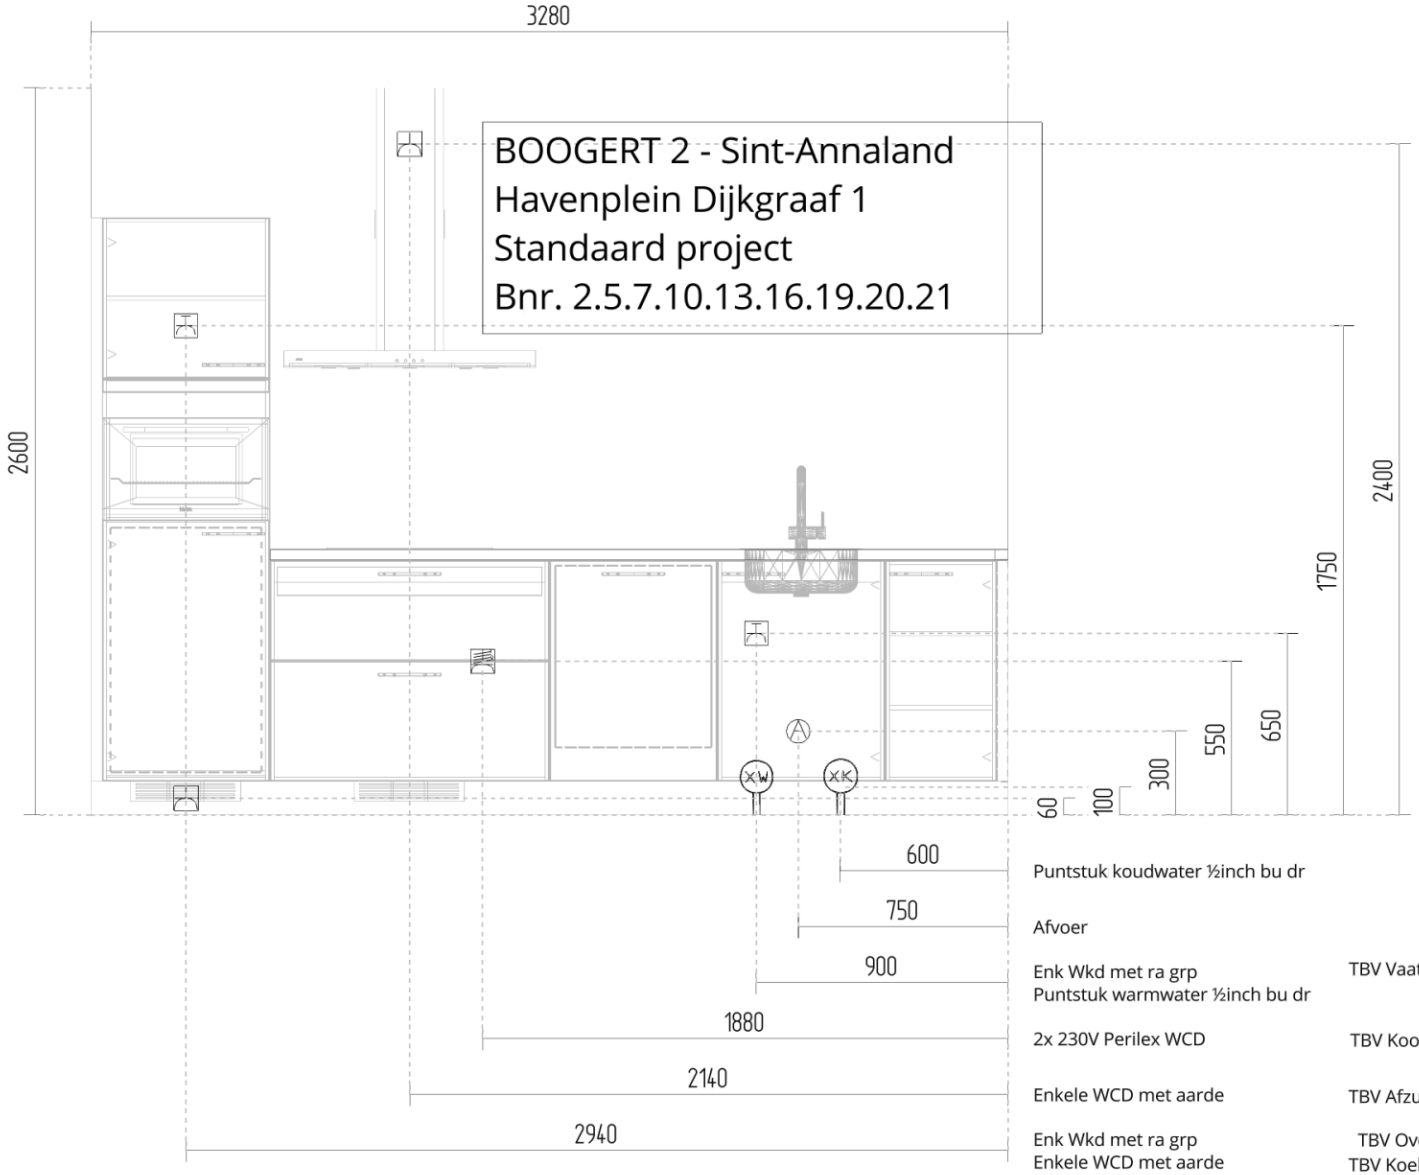

BOOGERT 2 - Sint-Annaland
Havenplein Dijkgraaf 1
Standaard project
Bnr. 2.5.7.10.13.16.19.20.21